


# Systemschnitt "Optigrün Gartendach"

Dachneigung 0 - 5°

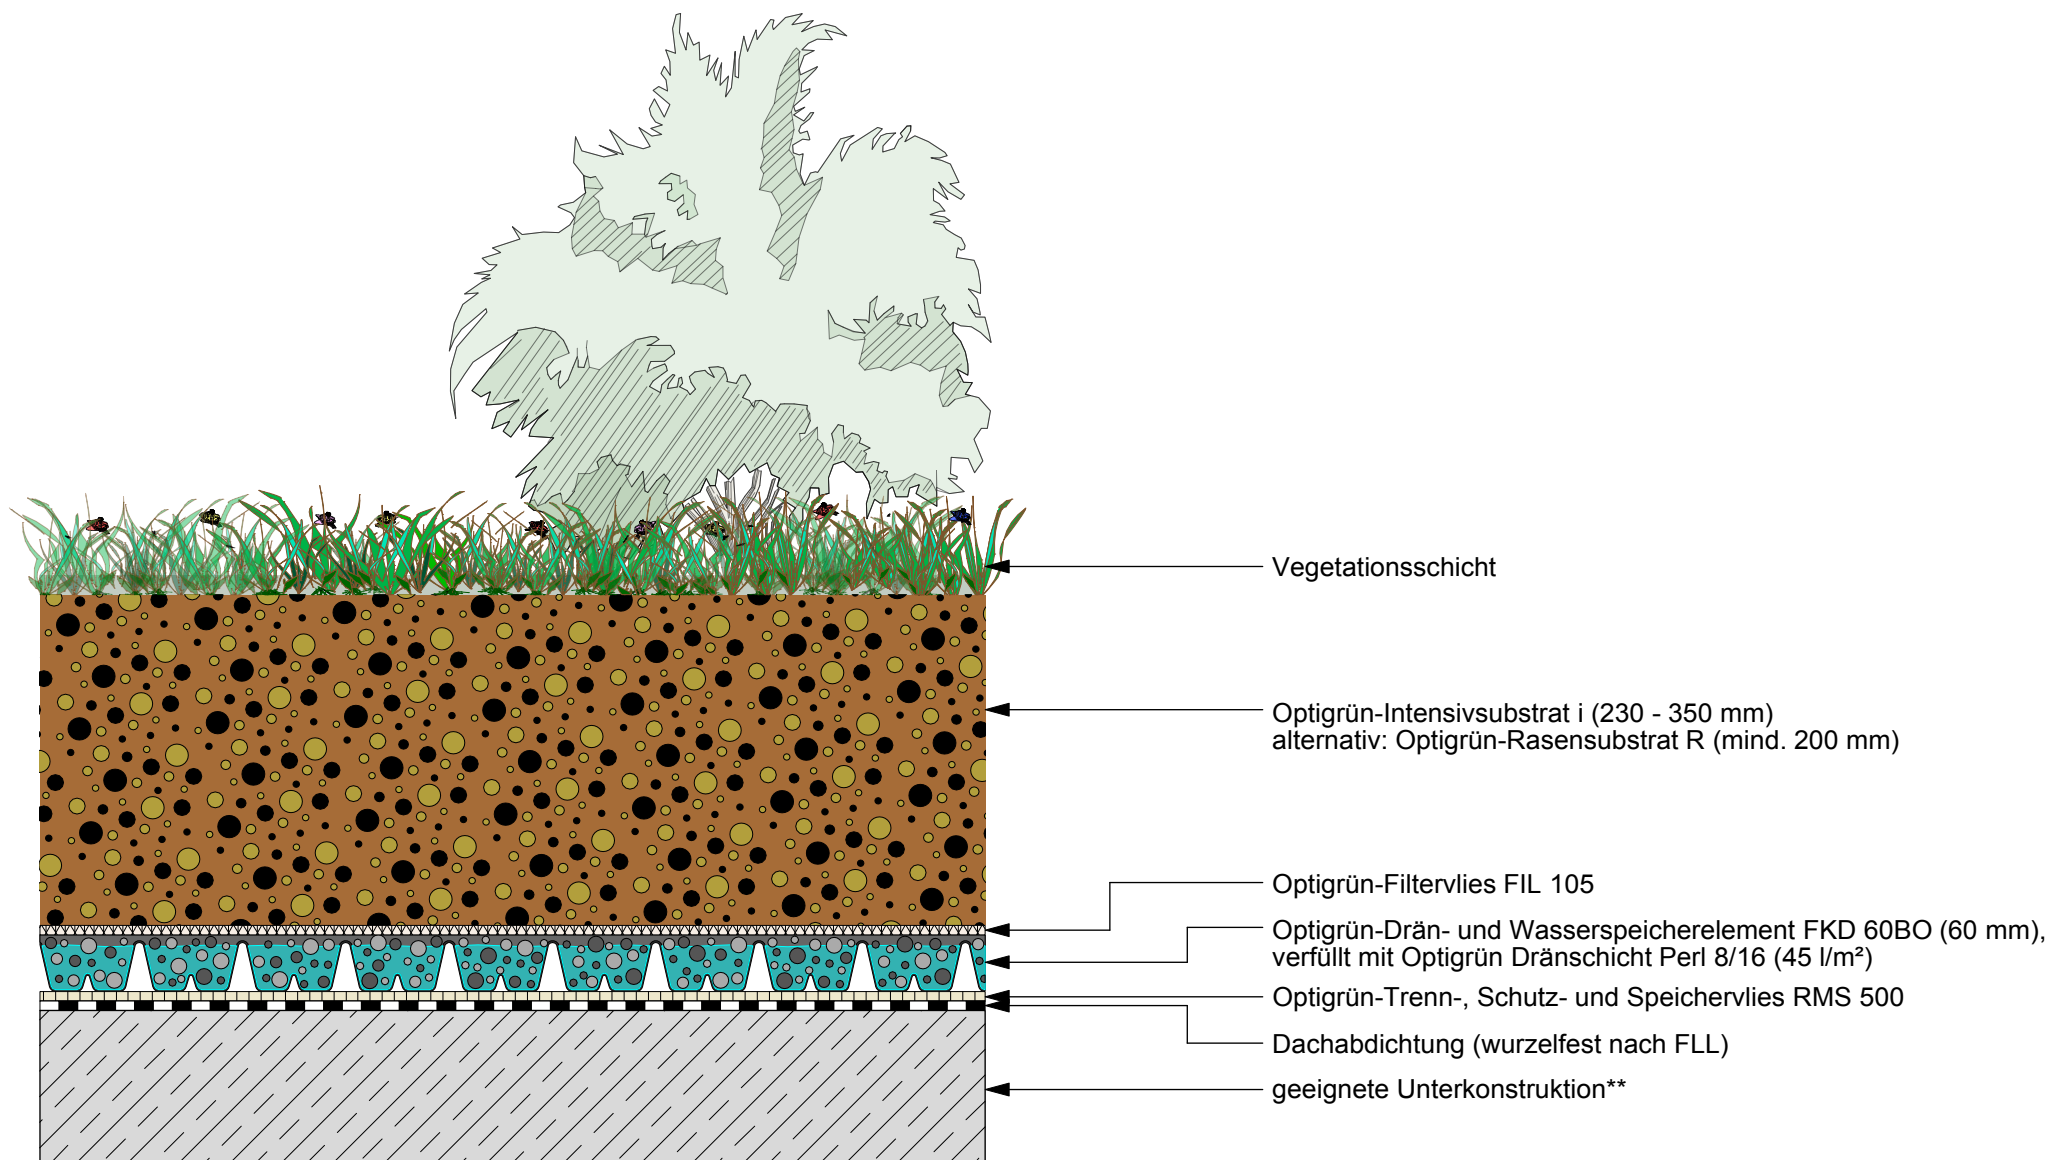

\* Gewerk Dachabdichtung    \*\* Gewerk Hochbau

**OPTIGRÜN**<sup>®</sup>  
DIE DACHBEGRÜNER

Die vorliegende Zeichnung bezieht sich insbesondere auf den Begrünungsaufbau. Die Komponenten der Vor- und Nachgewerke sind teilweise stark vereinfacht dargestellt und müssen entsprechend dem Stand der Technik geplant und ausgeführt werden.

Freigabe:	DE	Gezeichnet:	Maßstab:	Stand:	Rev.:	Detail-Nr.:
OBU	O	MH	unmaßstäblich	05.05.2020	6	GD1.1000_UgD

Nachdruck nur mit Zustimmung  
des Herausgebers.  
Keine Haftung für Druckfehler.  
Technische Änderungen vorbehalten.