
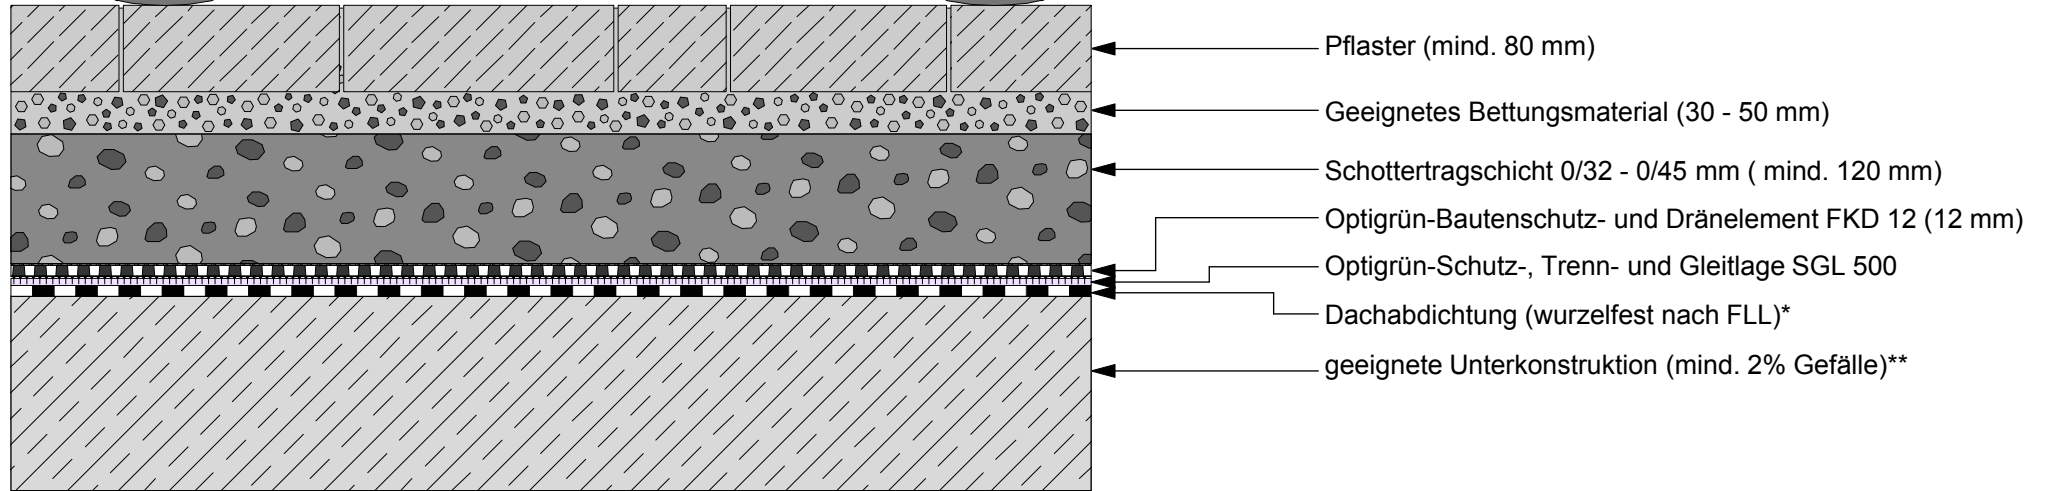


Systemschnitt "Optigrün Verkehrsdach"

Variante: PKW - für Unterkonstruktion mit Regelgefälle von mind. 2 %

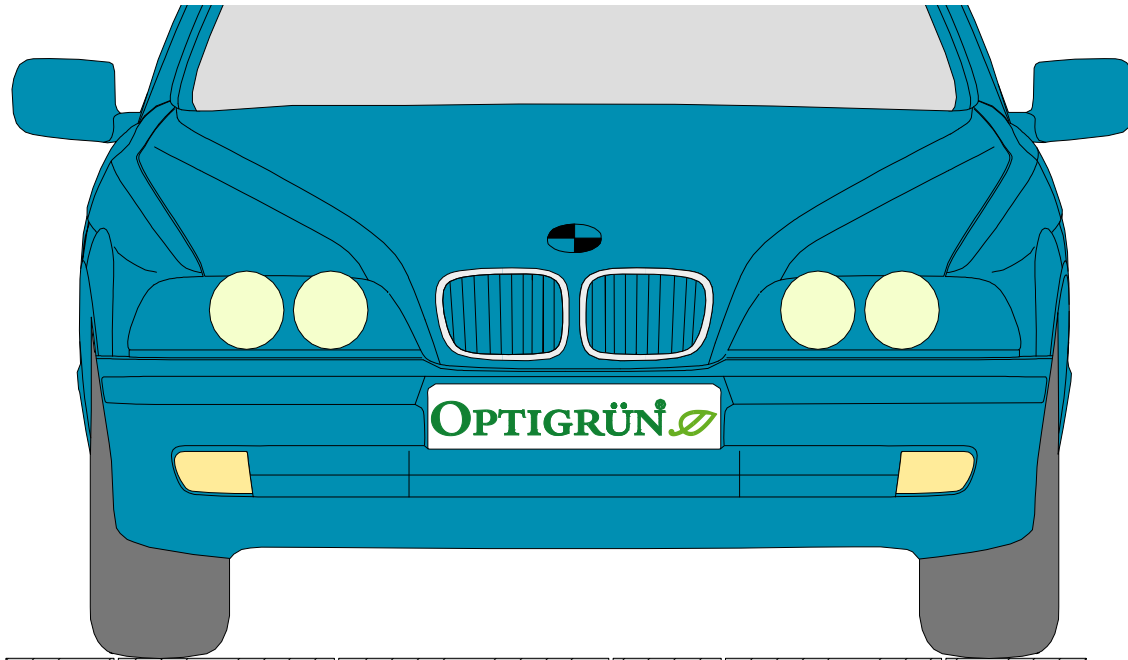

* Gewerk Dachabdichtung ** Gewerk Hochbau

Die vorliegende Zeichnung bezieht sich insbesondere auf den Begrünungsaufbau. Die Komponenten der Vor- und Nachwerke sind teilweise stark vereinfacht dargestellt und müssen entsprechend dem Stand der Technik geplant und ausgeführt werden.

Freigabe:	DE	Gezeichnet:	Maßstab:	Stand:	Rev.:	Detail-Nr.:
OBU	O	MH	unmaßstäblich	05.05.2020	1	VDT2.1200+UgD

Nachdruck nur mit Zustimmung des Herausgebers.
Keine Haftung für Druckfehler.
Technische Änderungen vorbehalten.