


Systemschnitt "Optigrün Spardach"

Dachneigung 0 - 5°

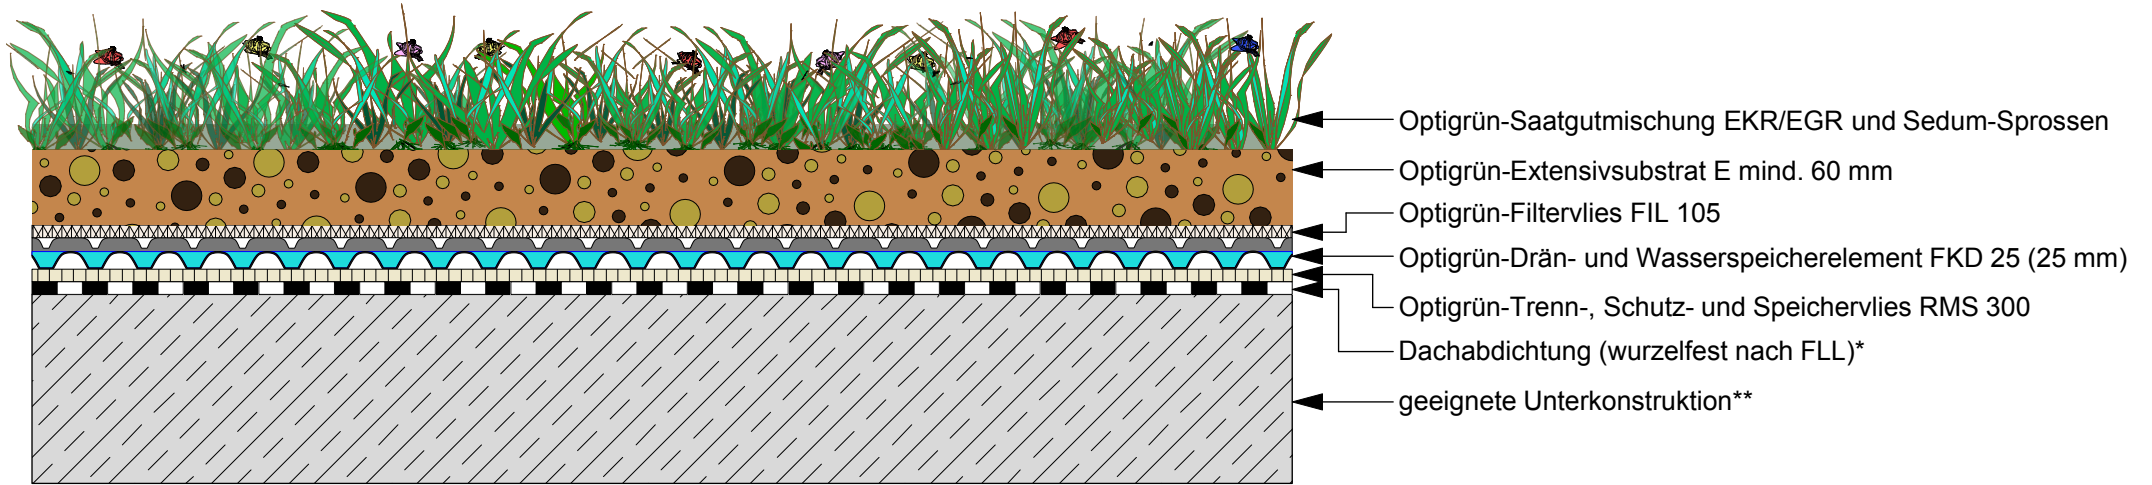

- ← Optigrün-Saatgutmischung EKR/EGR und Sedum-Sprossen
- ← Optigrün-Extensivsubstrat E mind. 60 mm
- ← Optigrün-Filtervlies FIL 105
- ← Optigrün-Drän- und Wasserspeicherelement FKD 25 (25 mm)
- ← Optigrün-Trenn-, Schutz- und Speichervlies RMS 300
- ← Dachabdichtung (wurzelfest nach FLL)*
- ← geeignete Unterkonstruktion**

* Gewerk Dachabdichtung ** Gewerk Hochbau



Die vorliegende Zeichnung bezieht sich insbesondere auf den Begrünungsaufbau. Die Komponenten der Vor- und Nachgewerke sind teilweise stark vereinfacht dargestellt und müssen entsprechend dem Stand der Technik geplant und ausgeführt werden.

Freigabe:	DE	Gezeichnet:	Maßstab:	Stand:	Rev.:	Detail-Nr.:	Nachdruck nur mit Zustimmung des Herausgebers. Keine Haftung für Druckfehler. Technische Änderungen vorbehalten.
OBU	O	MH	unmaßstäblich	04.05.2020	2	SD1.1000_UgD	