


# Regeldetail "Dachablauf mit Kontrollschacht in der Fläche"

System: Optigrün Gartendach

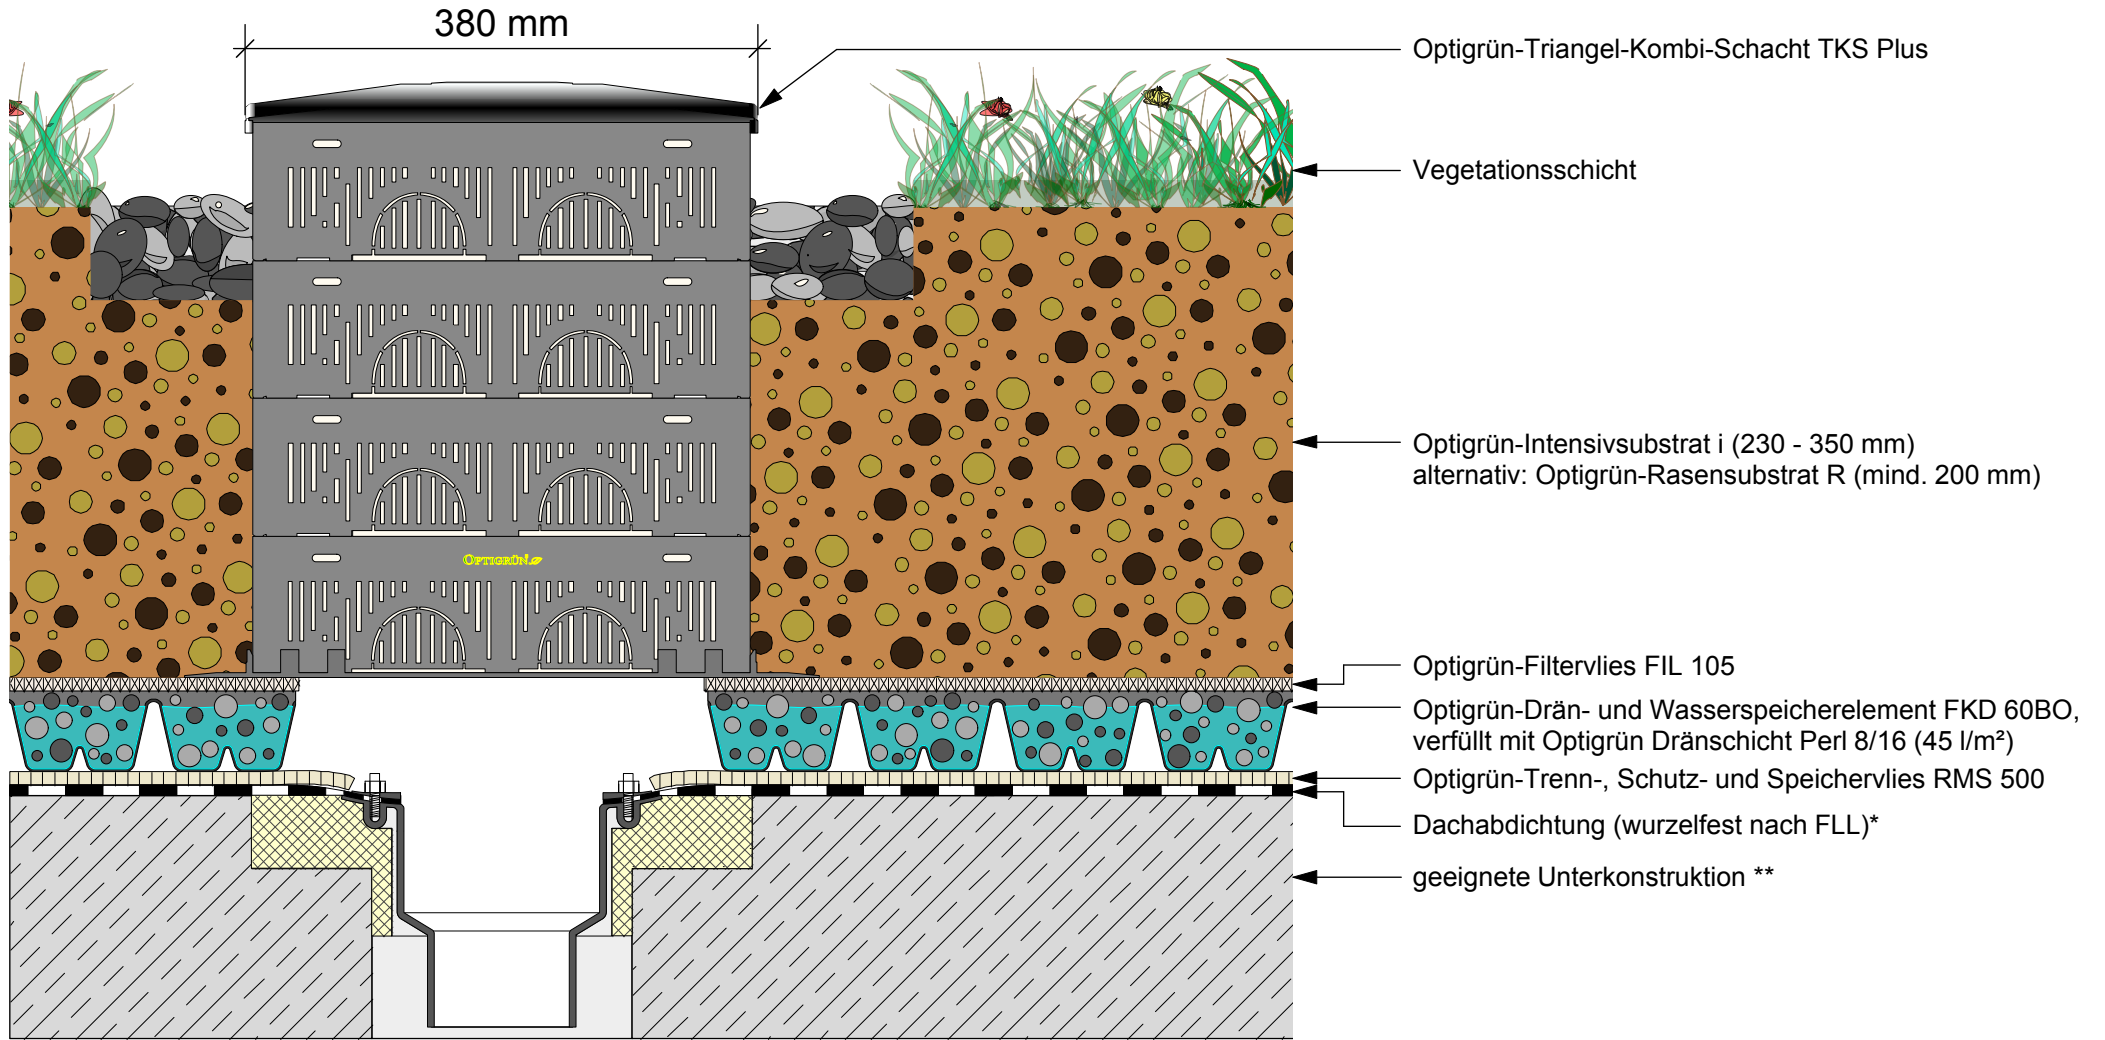

\* Gewerk Dachabdichtung \*\* Gewerk Hochbau

**OPTIGRÜN**<sup>®</sup>  
DIE DACHBEGRÜNER

Die vorliegende Zeichnung bezieht sich insbesondere auf den Begrünungsaufbau. Die Komponenten der Vor- und Nachgewerke sind teilweise stark vereinfacht dargestellt und müssen entsprechend dem Stand der Technik geplant und ausgeführt werden.

Freigabe:	DE	Gezeichnet:	Maßstab:	Stand:	Rev.:	Detail-Nr.:	Nachdruck nur mit Zustimmung des Herausgebers. Keine Haftung für Druckfehler. Technische Änderungen vorbehalten.
OBÜ	O	MH	unmaßstäblich	11.12.2019	0	GD1.3000_UgD	