


Regeldetail "Optigrün Dachablauf mit Kontrollschacht"

System: Optigrün Spardach - Dachablauf in der Fläche

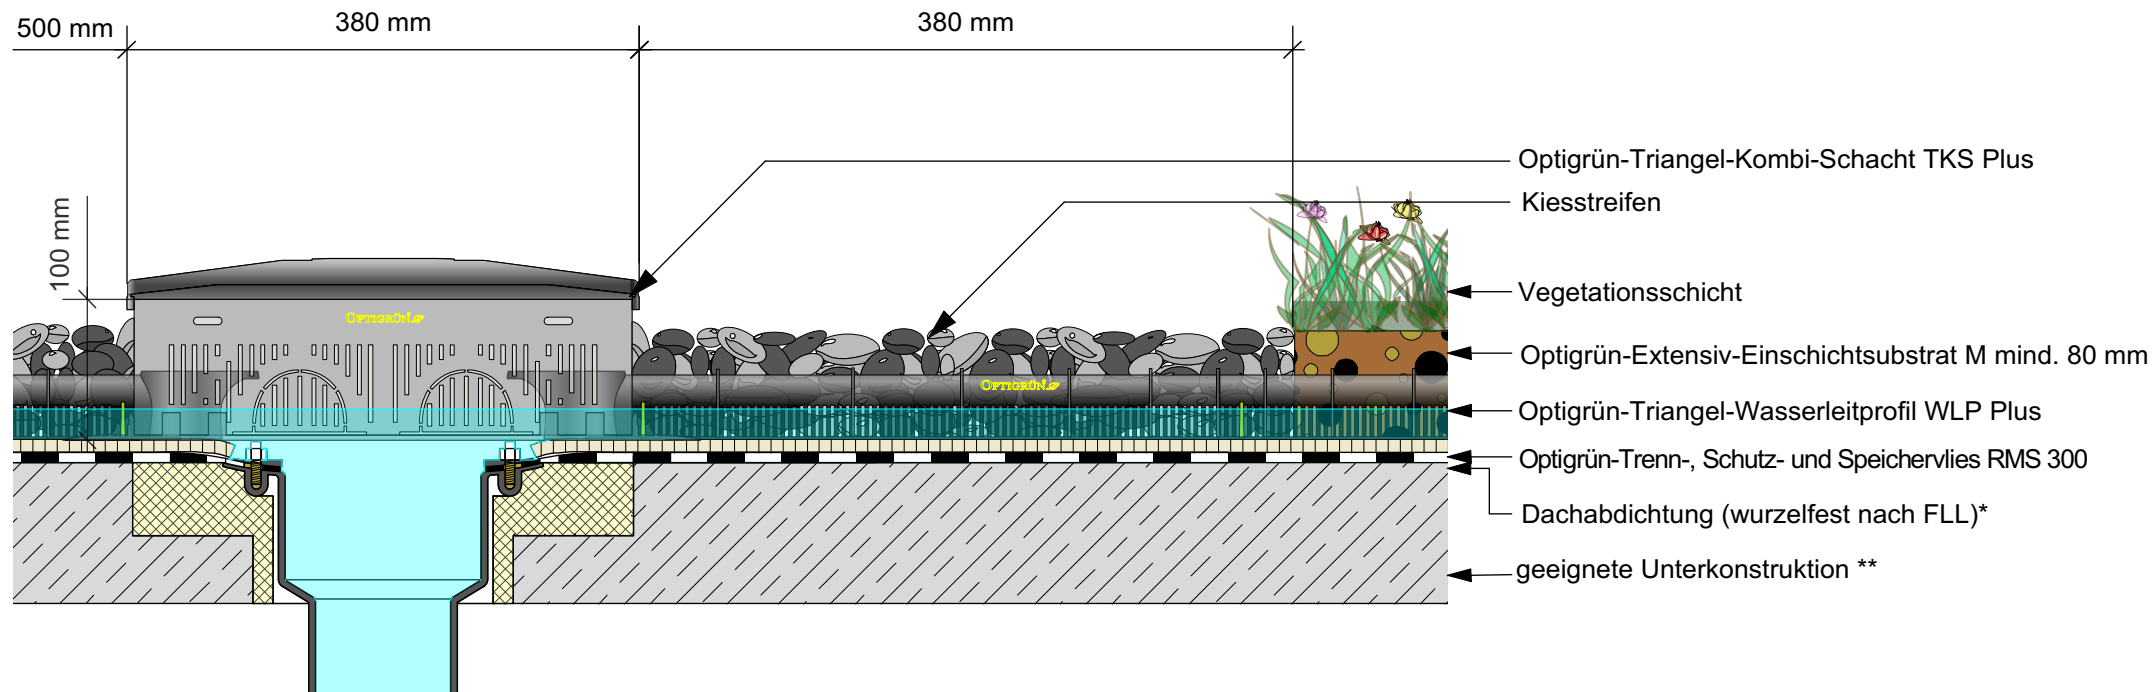

* Gewerk Dachabdichtung ** Gewerk Hochbau

Die vorliegende Zeichnung bezieht sich insbesondere auf den Begrünungsaufbau. Die Komponenten der Vor- und Nachgewerke sind teilweise stark vereinfacht dargestellt und müssen entsprechend dem Stand der Technik geplant und ausgeführt werden.

Freigabe:	DE	Gezeichnet:	Maßstab:	Stand:	Rev.:	Detail-Nr.:	Nachdruck nur mit Zustimmung des Herausgebers. Keine Haftung für Druckfehler. Technische Änderungen vorbehalten.
OBU	O	MH	unmaßstäblich	01.10.2019	0	SD2.3000_UgD	